




GMINA BUDZISZEWICE

PLAN OGÓLNY

OKREŚLENIE LUK W ZABUDOWIE

LEGENDA

- GRANICA GMINY
- OBREBY EWIDENCYJNE
- DZIAŁKI EWIDENCYJNE
- ISTNIEJĄCE ZAINWESTOWANIE
- LUKI W ZABUDOWIE - W RAMACH OBOWIĄZUJĄCEGO MPZ
- OBOWIĄZUJĄCY MIEJSKOWY PLAN ZAGOSPODAROWANIA PRZESTRZENNEGO
- BUDYNKI
- LUKI W OBSZARACH UZUPEŁNIENIACH ZABUDOWY I POWIEKSZONYCH OULZ

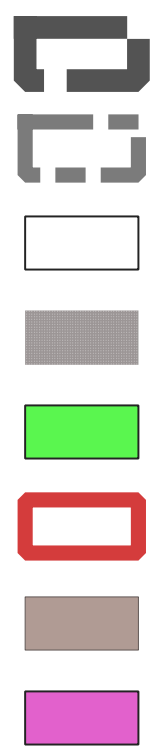

0 1 2 km

SKALA 1:10000

