




GMINA BUDZISZEWICE

PLAN OGÓLNY

UWARUNKOWANIA STANU ISTNIEJĄCEGO

LEGENDA

- GRANICA GMINY
- OBREBY EWIDENCYJNE
- BUDYNKI
- DZIAŁKI EWIDENCYJNE
- TERENY ZABUDOWY MIESZKANIOWEJ
- TERENY ZABUDOWY ZAGRODOWEJ
- TERENY USŁUG
- TERENY STRFY GOSPODARCZEJ
- TERENY ROLNICZEJ PRZESTRZENI PRODUKCYJNEJ
- TERENY ZIELENI URZĄDZONEJ I REKREACJI
- TERENY CMENTARZY
- TEREN DRÓG PUBLICZNYCH
- TERENY DRÓG WEWNĘTRZNYCH
- FARMY FOTOWOLTAICZNE
- UŻYTKI I NIEUŻYTKI ROLNICZE



0 1 2 km

SKALA 1:10000

