




GMINA BUDZISZEWICE

PLAN OGÓLNY

WIZUALIZACJA USTALEŃ PLANU OGÓLNEGO

LEGENDA

- GRANICA GMINY BUDZISZEWICE
- OBKĘBY EWIDENCYJNE
- BUDYNKI
- DZIAŁKI EWIDENCYJNE
- OBZAR UZUPENNIENIA ZABUDOWY I OBZAR POWIĘKSZENIA OBZARÓW UZUPENNIENIA ZABUDOWY
- SW STREFA WIELOFUNKCYJNA Z ZABUDOWĄ MIESZKANIOWĄ WIELORODZINNĄ
- SJ STREFA WIELOFUNKCYJNA Z ZABUDOWĄ MIESZKANIOWĄ JEDNORODZINNĄ
- SZ STREFA WIELOFUNKCYJNA Z ZABUDOWĄ ZAGRODOWĄ
- SU STREFA USŁUGOWA
- SP STREFA GOSPODARCZA
- SR STREFA PRODUKCJI ROLNICZEJ
- SI STREFA INFRASTRUKTURALNA
- SN STREFA ZIELENI I REKREACJI
- SC STREFA CMENTARZY
- SO STREFA OTWARTA
- SK STREFA KOMUNIKACYJNA

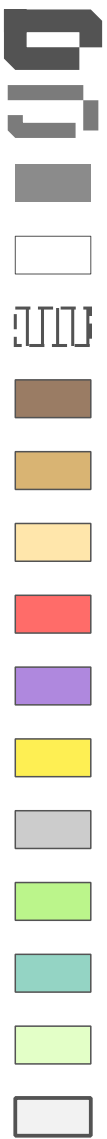

0 1 2 km

SKALA 1:10000

